

Legende

Erschließungsgebiet

 mind. 100 MBit/s Down- und 50 Mbit/s Upstream

Anschlussart

- Hausanschlüsse mit Hsnr.
- Bauplätze mit Hsnr.
- Hausanschlüsse ohne Hsnr.

Reuther NetConsulting 
 Glasfaser - Internet - Digitalisierung

Planung: Reuther NetConsulting
 Am Korbühl 46
 96231 Bad Staffelstein
 Tel.: +49 (0) 9573 / 23 990 - 0
 Fax: +49 (0) 9573 / 23 990 - 19
 eMail: info@r-nc.de
 Web: www.r-nc.de

Auftraggeber: Stadt Königsberg in Bayern
 Marktplatz 7
 97486 Königsberg in Bayern


	Datum:	Name:
Geplant:	12.10.2017	S. Dillinger
Gezeichnet:	12.10.2017	S. Dillinger
Geprüft:	12.10.2017	S. Reuther

Inhalt / Bezeichnung: Detailkarte 01 - Stadtwea 13
 Los - 1

Status: Freigabe **Version:** v1.0

Maßstab: (A3) 1:1.500 **Blatt:** 2 von 13

Grundkarte © Landesamt für Digitalisierung, Breitband und Vermessung Bayern
 Karte nicht zur Maßentnahme geeignet.

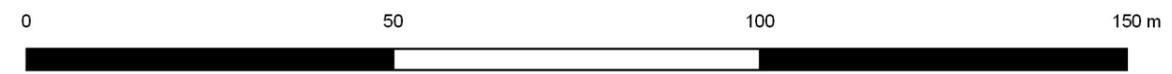



- Legende**
- Erschließungsgebiet**
- mind. 100 MBit/s Down- und 50 Mbit/s Upstream
- Anschlussart**
- Hausanschlüsse mit Hsnr.
 - Bauplätze mit Hsnr.
 - Hausanschlüsse ohne Hsnr.

Reuther NetConsulting
 Glasfaser - Internet - Digitalisierung

Planung: Reuther NetConsulting
 Am Korbühl 46
 96231 Bad Staffelstein
 Tel.: +49 (0) 9573 / 23 990 - 0
 Fax: +49 (0) 9573 / 23 990 - 19
 eMail: info@r-nc.de
 Web: www.r-nc.de

Auftraggeber: Stadt Königsberg in Bayern
 Marktplatz 7
 97486 Königsberg in Bayern


	Datum:	Name:
Geplant:	12.10.2017	S. Dillinger
Gezeichnet:	12.10.2017	S. Dillinger
Geprüft:	12.10.2017	S. Reuther

Inhalt / Bezeichnung: Detailkarte 02 - Hellinger Straße 6.8
 Los - 1

Status: Freigabe **Version:** v1.0

Maßstab: (A3) 1:1.000 **Blatt:** 3 von 13

Grundkarte © Landesamt für Digitalisierung, Breitband und Vermessung Bayern
 Karte nicht zur Maßentnahme geeignet.

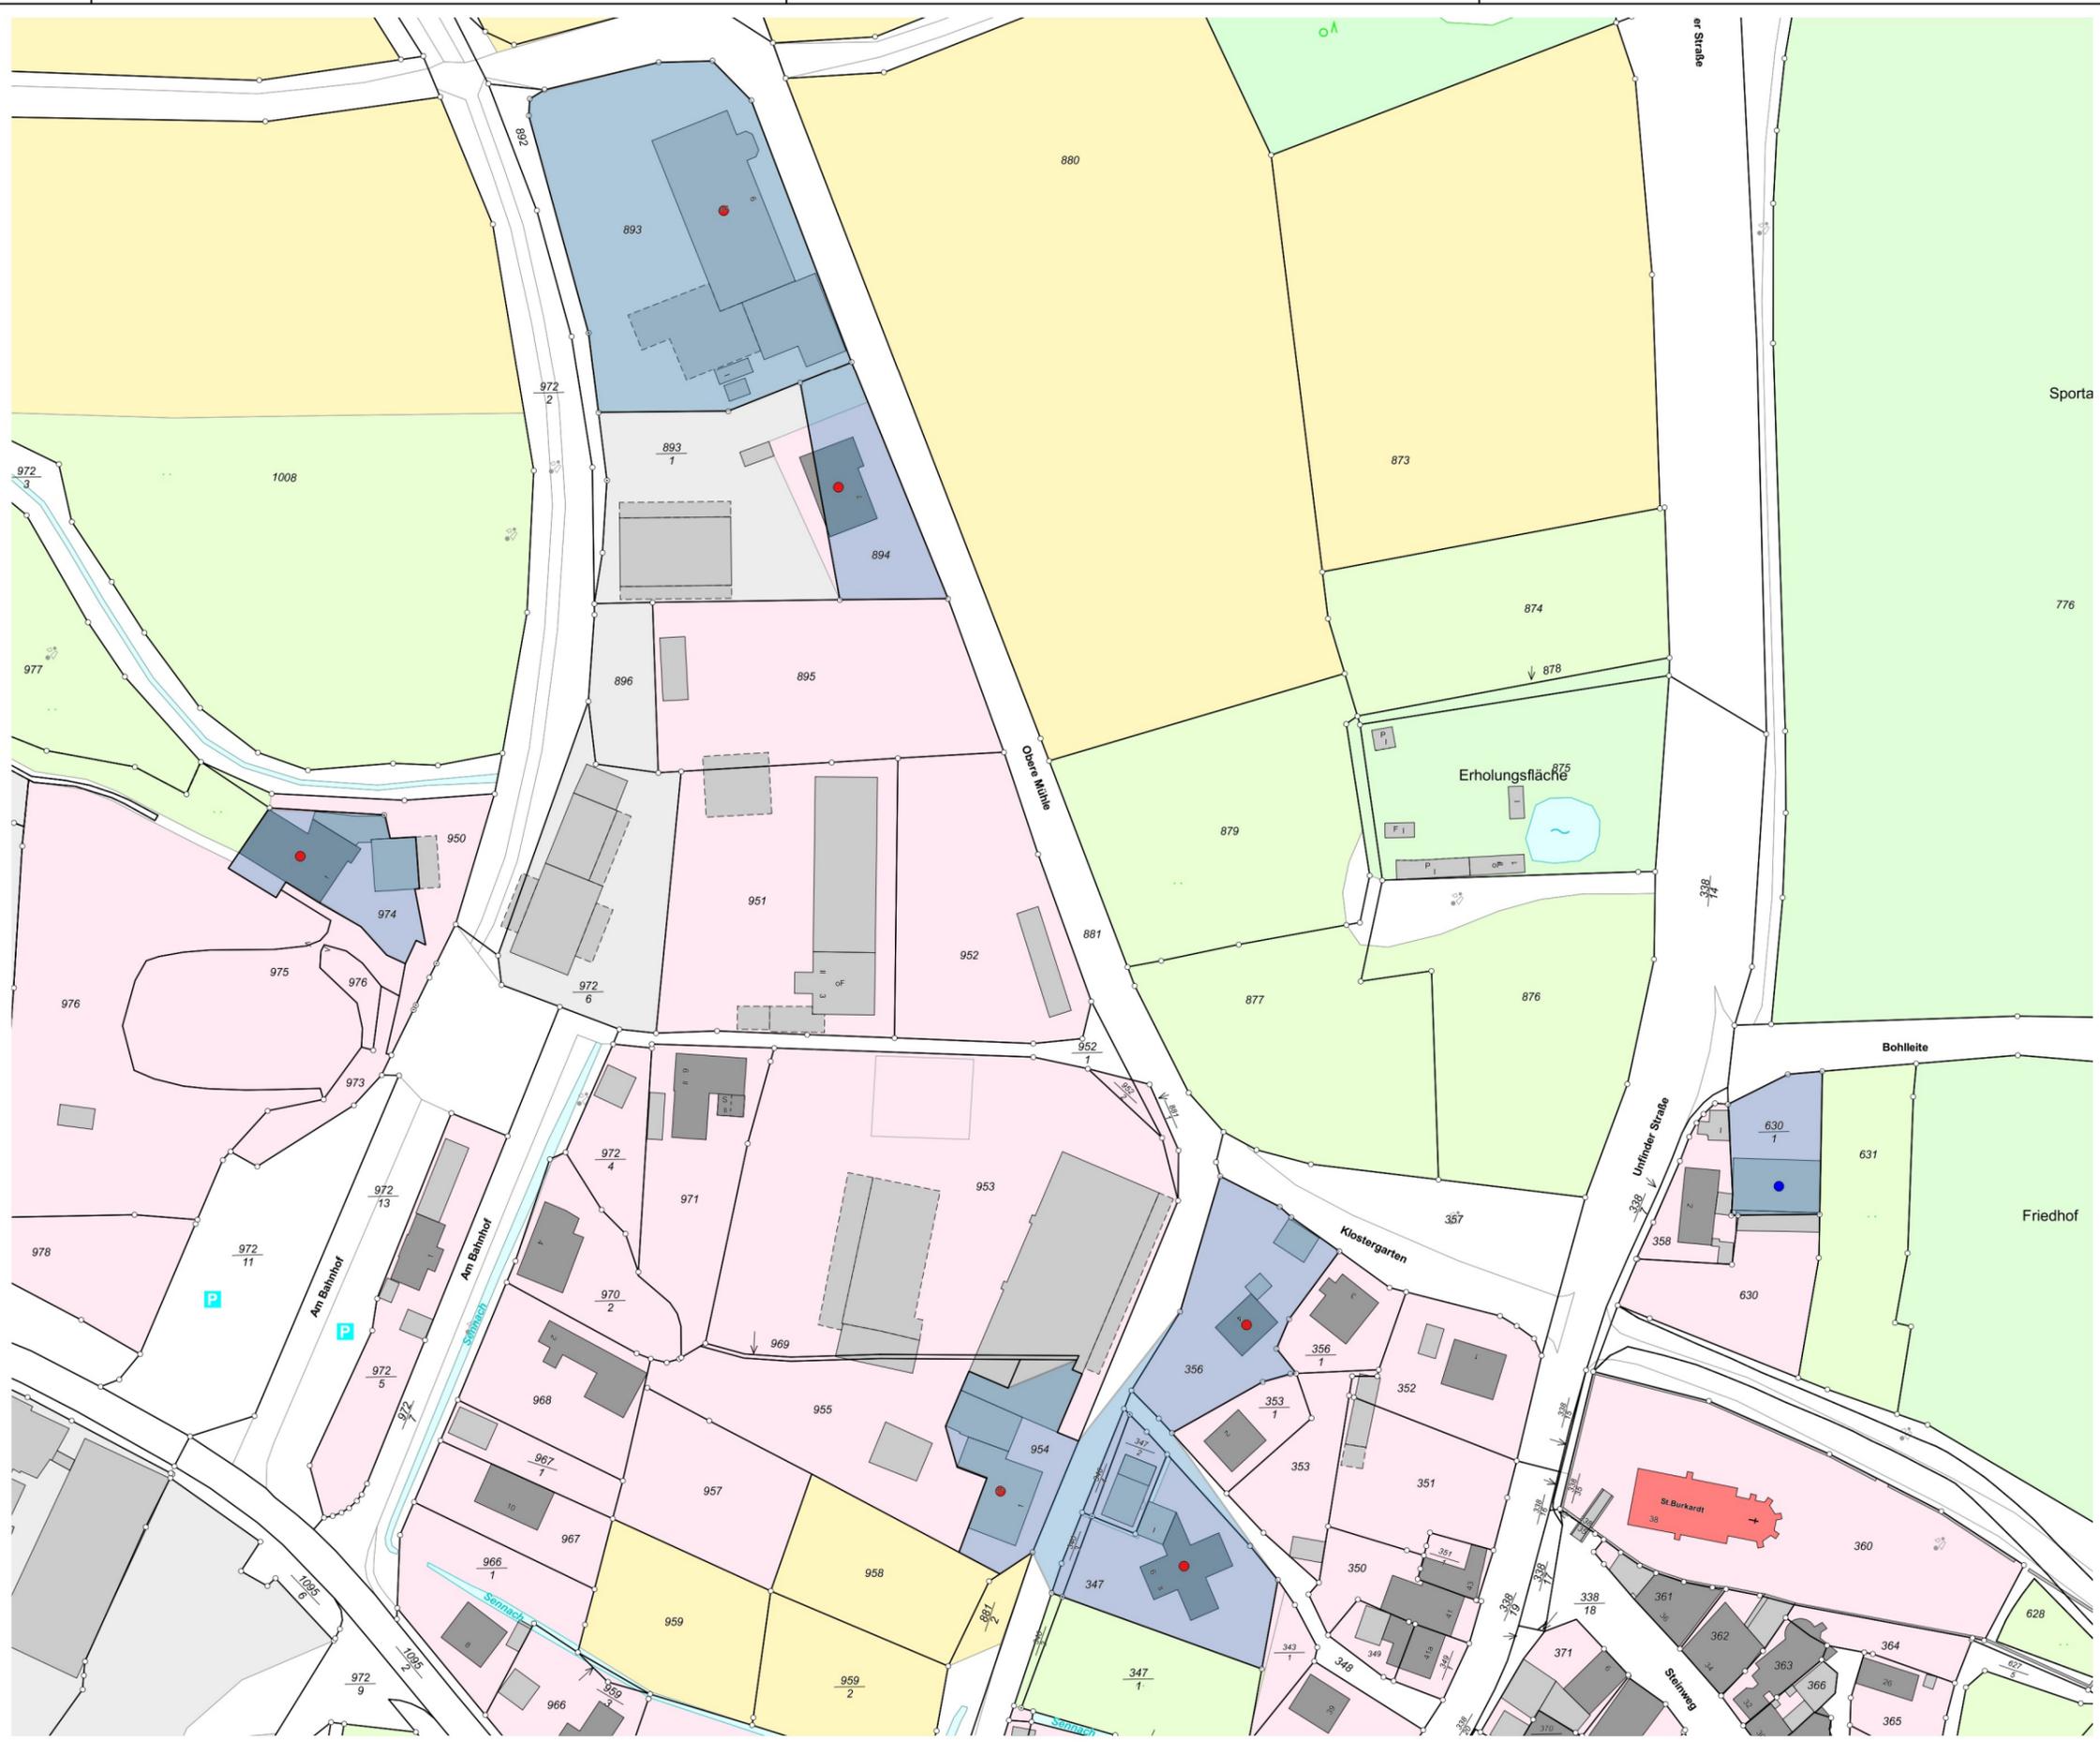

Reuther NetConsulting
 Glasfaser - Internet - Digitalisierung

Planung: Reuther NetConsulting
 Am Korbühl 46
 96231 Bad Staffelstein
 Tel.: +49 (0) 9573 / 23 990 - 0
 Fax: +49 (0) 9573 / 23 990 - 19
 eMail: info@r-nc.de
 Web: www.r-nc.de

Auftraggeber: Stadt Königsberg in Bayern
 Marktplatz 7
 97486 Königsberg in Bayern


	Datum:	Name:
Geplant:	12.10.2017	S. Dillinger
Gezeichnet:	12.10.2017	S. Dillinger
Geprüft:	12.10.2017	S. Reuther


Inhalt / Bezeichnung: Detailkarte 03 - Königsberg Nord
 Los - 1

Status: Freigabe **Version:** v1.0

Maßstab: (A3) 1:2.000 **Blatt:** 4 von 13

Grundkarte © Landesamt für Digitalisierung, Breitband und Vermessung Bayern
 Karte nicht zur Maßentnahme geeignet.

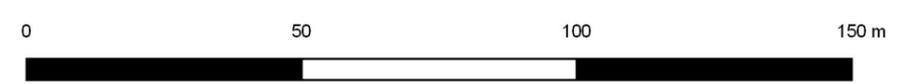

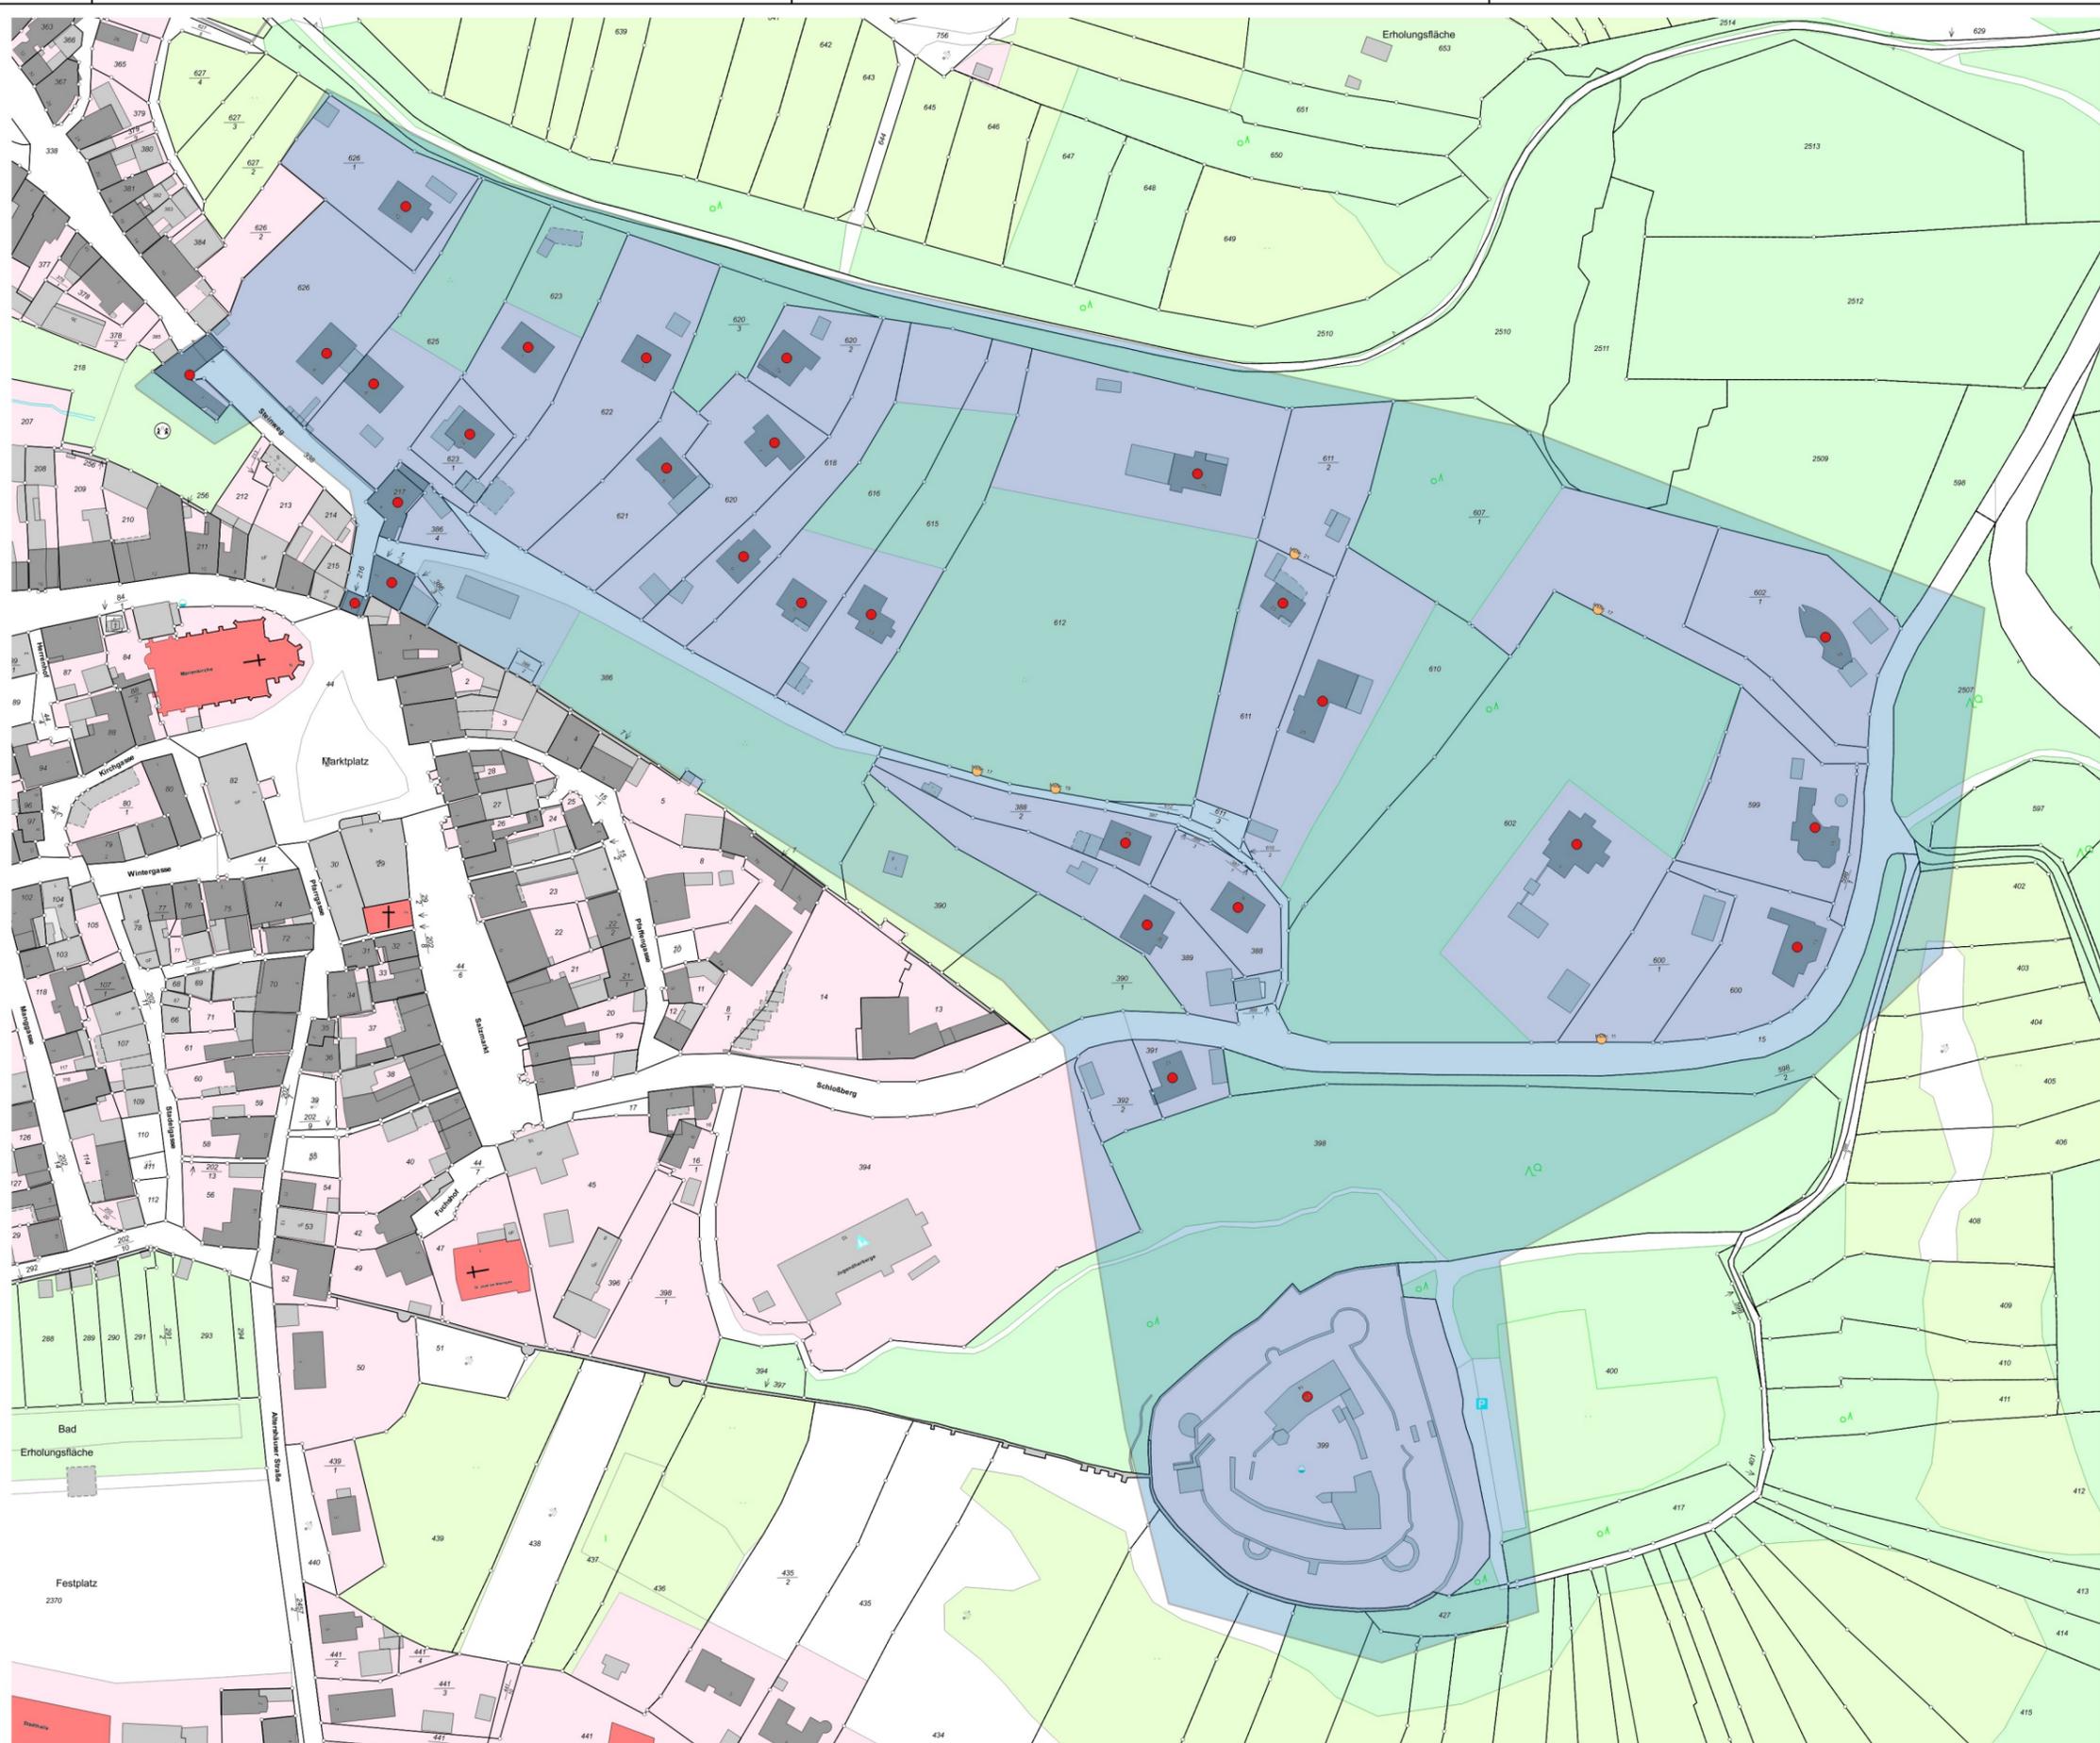

- Legende**
- Erschließungsgebiet**
- mind. 100 Mbit/s Down- und 50 Mbit/s Upstream
- Anschlussart**
- Hausanschlüsse mit Hsnr.
 - Bauplätze mit Hsnr.
 - Hausanschlüsse ohne Hsnr.

Reuther NetConsulting
 Glasfaser - Internet - Digitalisierung

Planung: Reuther NetConsulting
 Am Kombbühl 46
 96231 Bad Staffelstein
 Tel.: +49 (0) 9573 / 23 990 - 0
 Fax: +49 (0) 9573 / 23 990 - 19
 eMail: info@r-nc.de
 Web: www.r-nc.de

Auftraggeber: Stadt Königsberg in Bayern
 Marktplatz 7
 97486 Königsberg in Bayern

	Datum:	Name:
Geplant:	12.10.2017	S. Dillinger
Gezeichnet:	12.10.2017	S. Dillinger
Geprüft:	12.10.2017	S. Reuther


Inhalt / Bezeichnung: Detailkarte 04 - Königsberg West
 Los - 1

Status: Freigabe **Version:** v1.0

Maßstab: (A3) 1:3.000 **Blatt:** 5 von 13

Grundkarte © Landesamt für Digitalisierung, Breitband und Vermessung Bayern
 Karte nicht zur Maßentnahme geeignet.



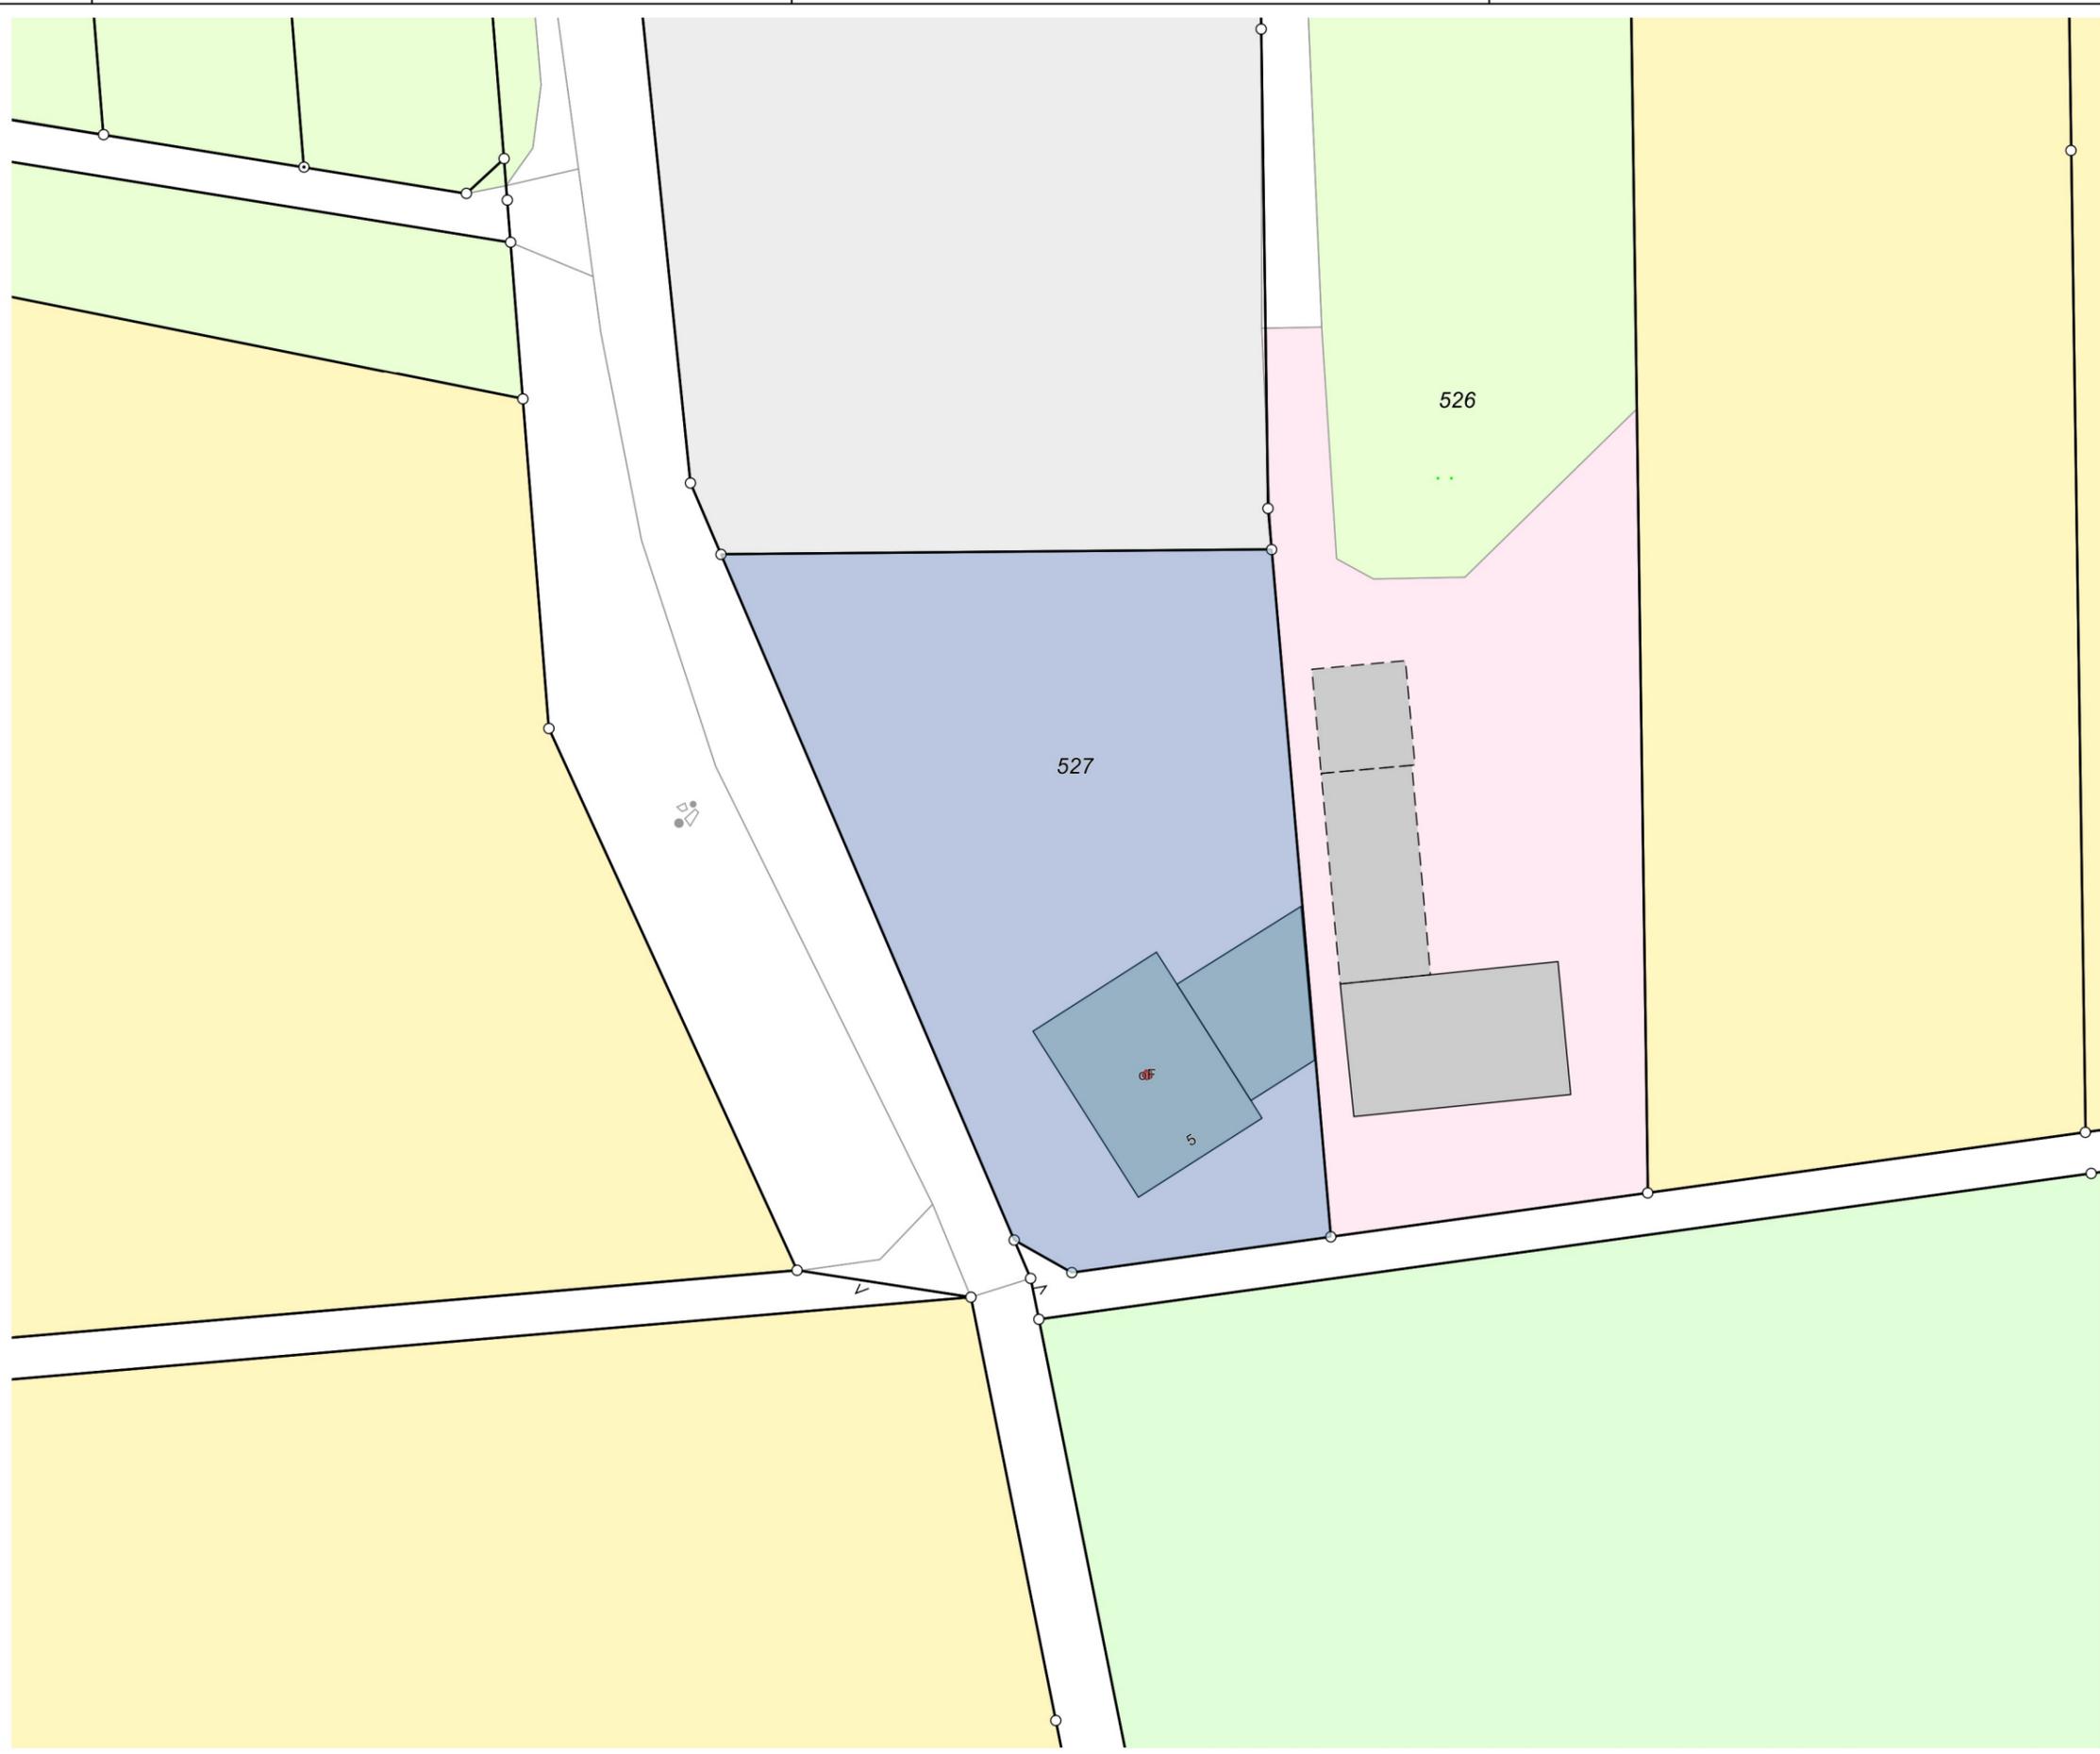

Legende

Erschließungsgebiet

 mind. 100 MBit/s Down- und 50 Mbit/s Upstream

Anschlussart

- Hausanschlüsse mit Hsnr.
- Bauplätze mit Hsnr.
- Hausanschlüsse ohne Hsnr.

Reuther NetConsulting
 Glasfaser - Internet - Digitalisierung



Planung: Reuther NetConsulting
 Am Kommbühl 46
 96231 Bad Staffelstein
 Tel.: +49 (0) 9573 / 23 990 - 0
 Fax: +49 (0) 9573 / 23 990 - 19
 eMail: info@r-nc.de
 Web: www.r-nc.de

Auftraggeber: Stadt Königsberg in Bayern
 Marktplatz 7
 97486 Königsberg in Bayern


	Datum:	Name:
Geplant:	12.10.2017	S. Dillinger
Gezeichnet:	12.10.2017	S. Dillinger
Geprüft:	12.10.2017	S. Reuther


Inhalt / Bezeichnung: Detailkarte 05 - Prappacher Weg 5
 Los - 1

Status: Freigabe **Version:** v1.0

Maßstab: (A3) 1:1.000 **Blatt:** 6 von 13

Grundkarte © Landesamt für Digitalisierung, Breitband und Vermessung Bayern
 Karte nicht zur Maßentnahme geeignet.

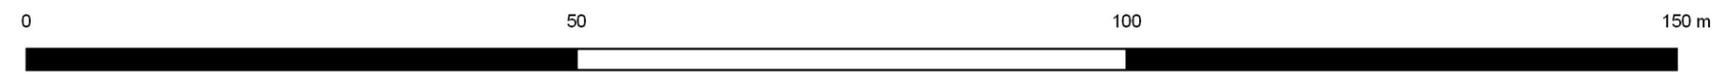

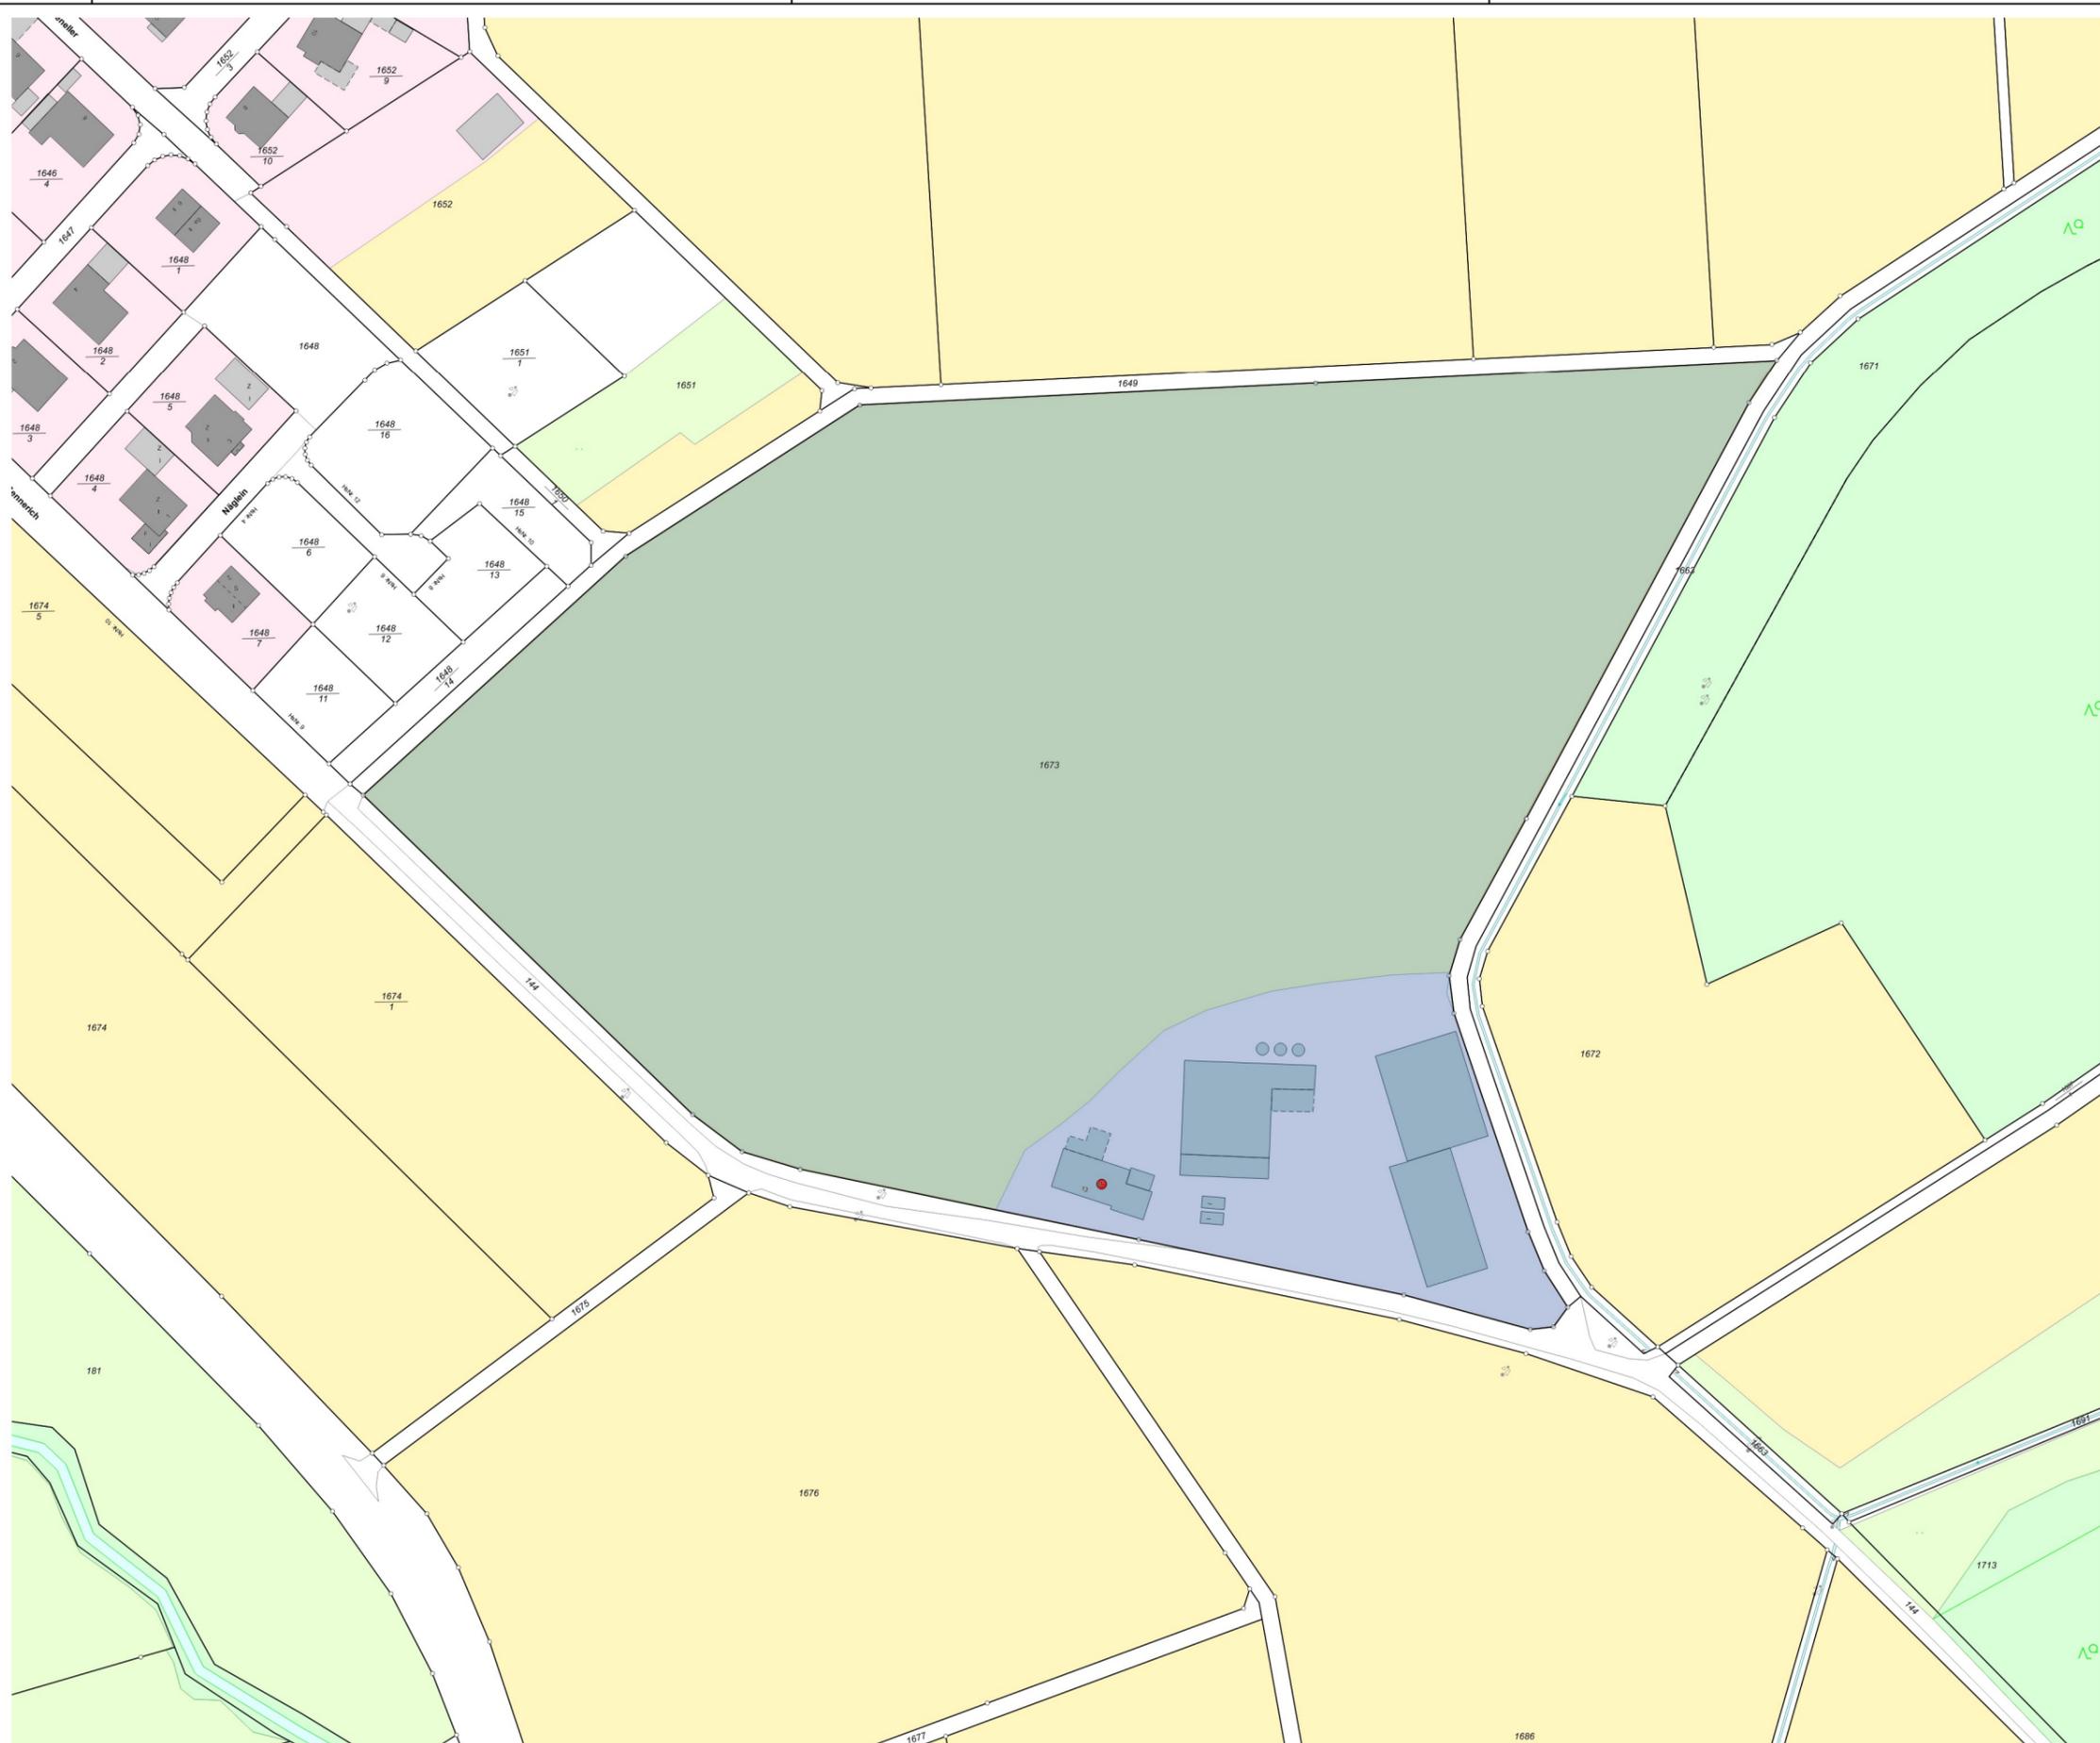

Legende

Erschließungsgebiet

 mind. 100 MBit/s Down- und 50 Mbit/s Upstream

Anschlussart

- Hausanschlüsse mit Hsnr.
- Bauplätze mit Hsnr.
- Hausanschlüsse ohne Hsnr.

Reuther NetConsulting
Glasfaser - Internet - Digitalisierung



Planung: Reuther NetConsulting
Am Korbühl 46
96231 Bad Staffelstein
Tel.: +49 (0) 9573 / 23 990 - 0
Fax: +49 (0) 9573 / 23 990 - 19
eMail: info@r-nc.de
Web: www.r-nc.de

Auftraggeber: Stadt Königsberg in Bayern
Marktplatz 7
97486 Königsberg in Bayern


	Datum:	Name:
Geplant:	12.10.2017	S. Dillinger
Gezeichnet:	12.10.2017	S. Dillinger
Geprüft:	12.10.2017	S. Reuther

Inhalt / Bezeichnung: Detailkarte 06 - Zum Sennerich 13
Los - 1

Status: Freigabe **Version:** v1.0

Maßstab: (A3) 1:2.500 **Blatt:** 7 von 13

Grundkarte © Landesamt für Digitalisierung, Breitband und Vermessung Bayern
Karte nicht zur Maßentnahme geeignet.

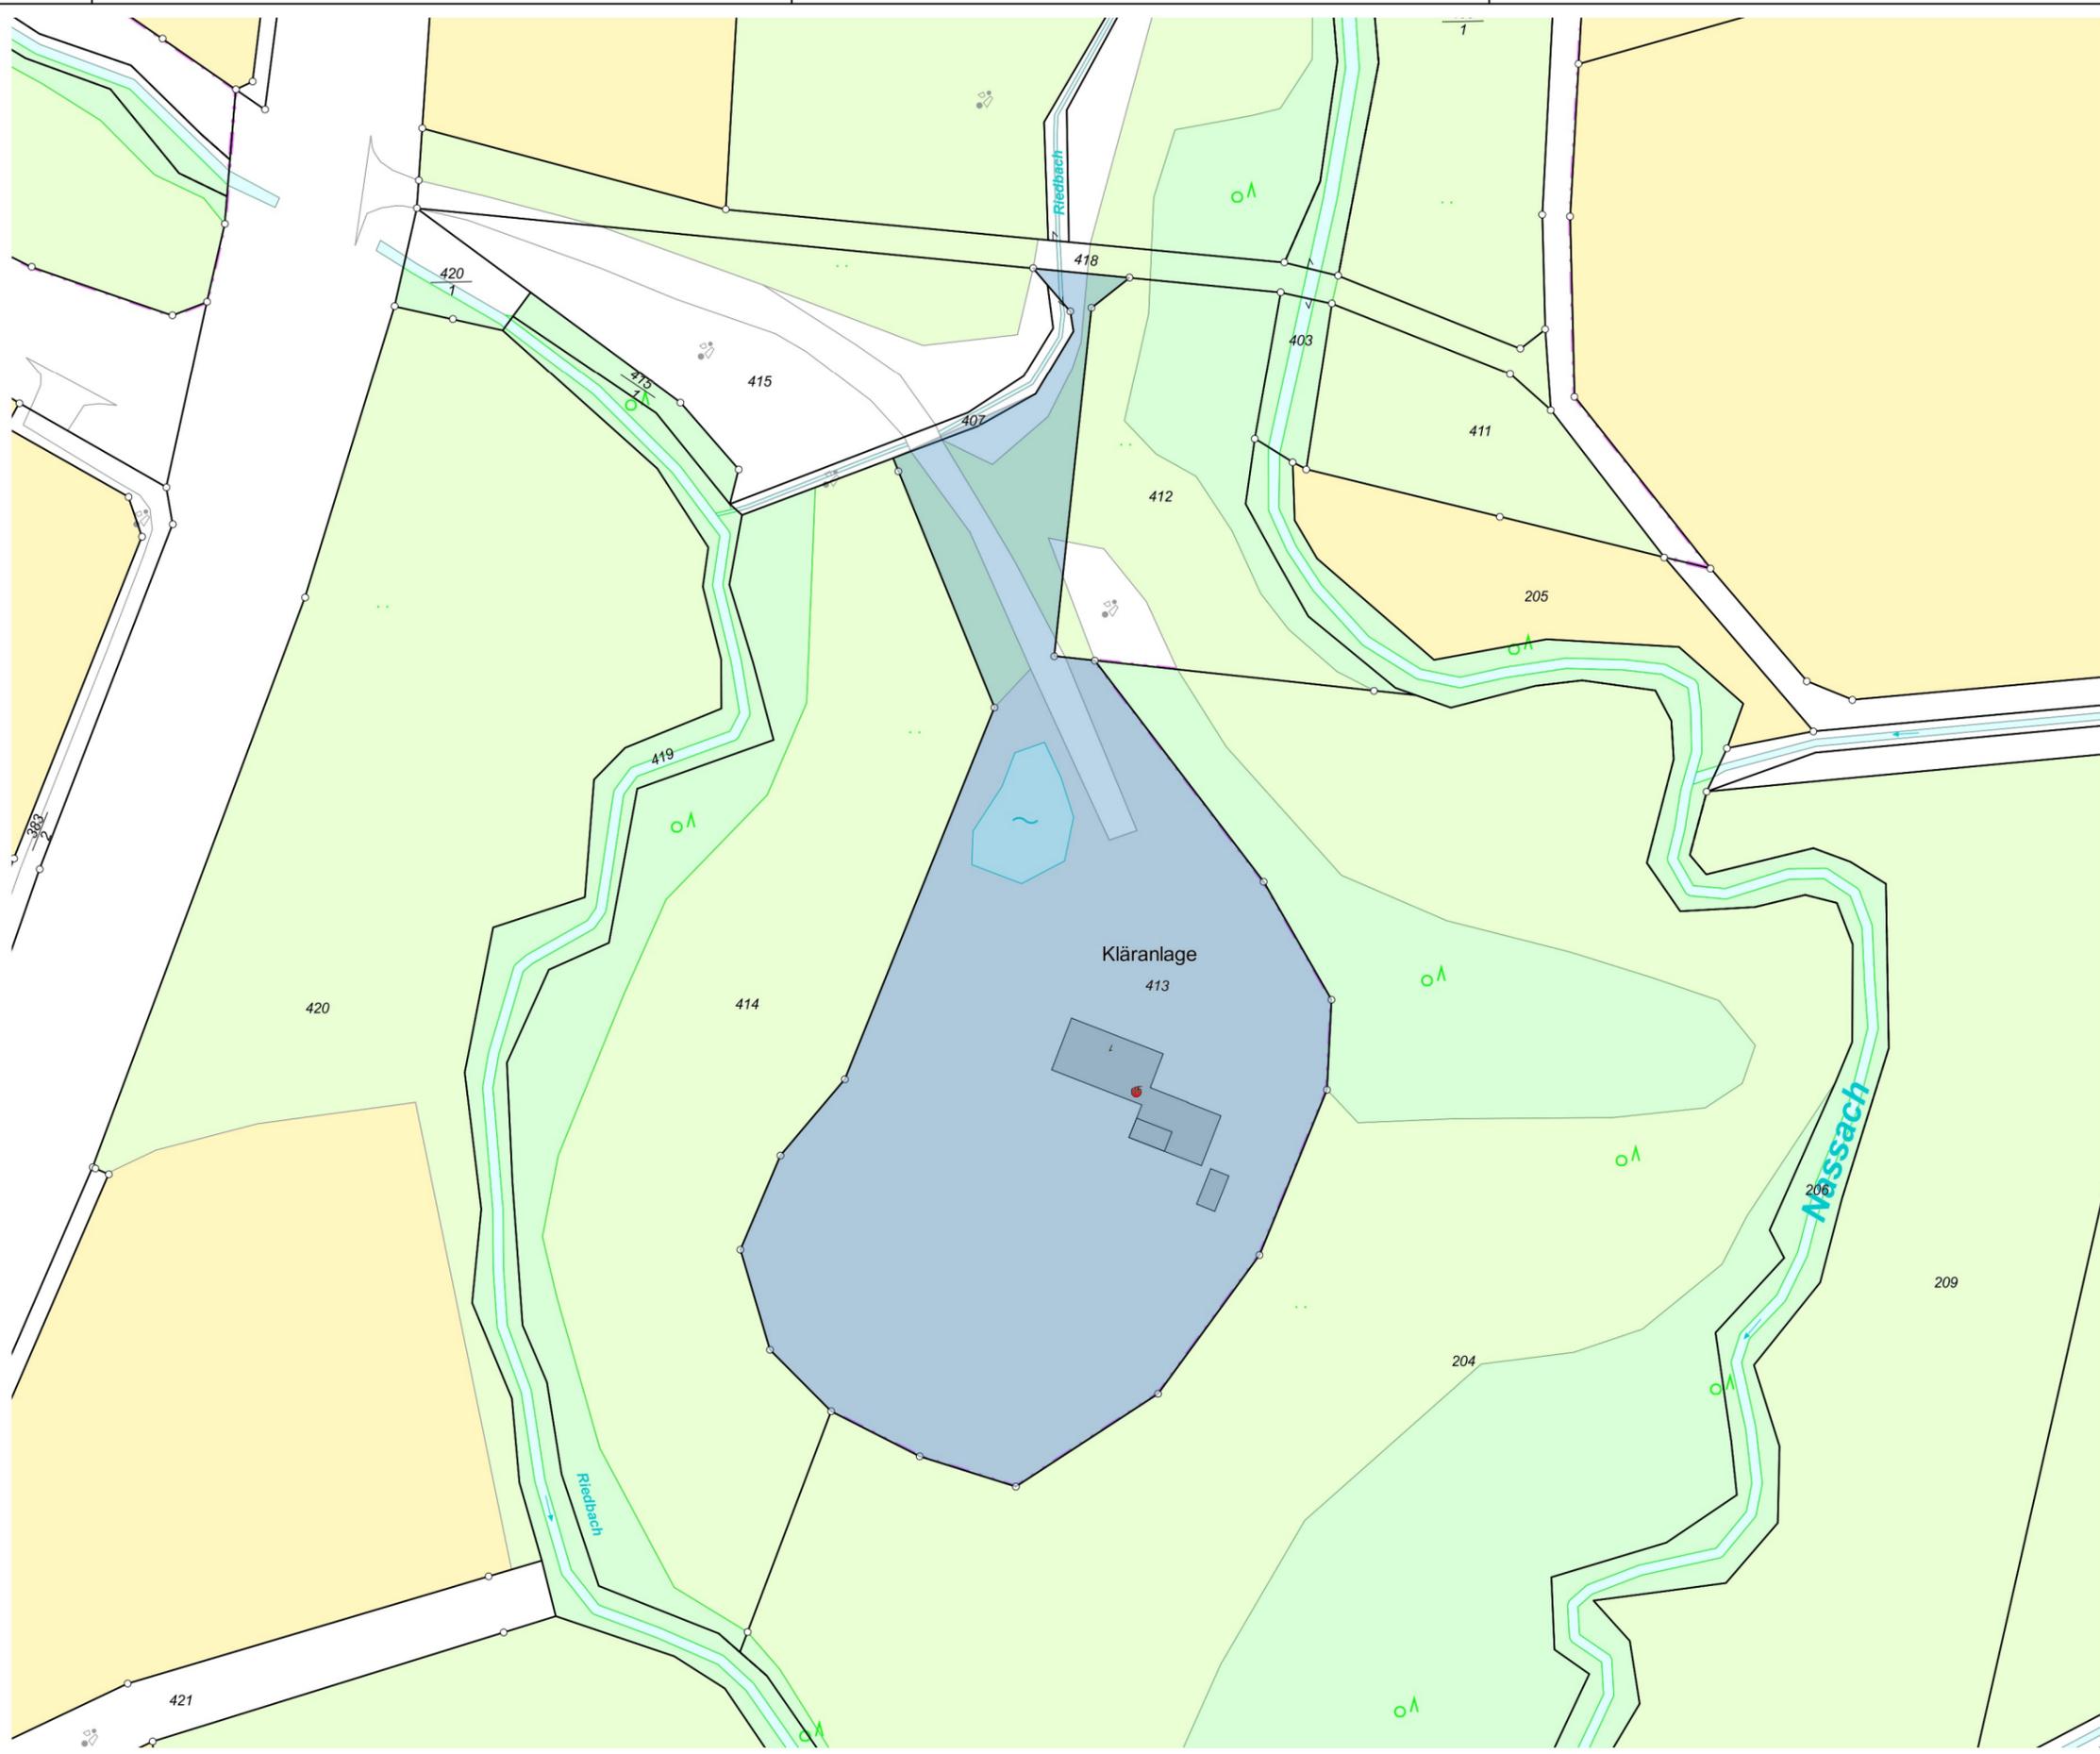

Legende

- Erschließungsgebiet**
- mind. 100 MBit/s Down- und 50 Mbit/s Upstream
- Anschlussart**
- Hausanschlüsse mit Hsnr.
 - Bauplätze mit Hsnr.
 - Hausanschlüsse ohne Hsnr.

Reuther NetConsulting
 Glasfaser - Internet - Digitalisierung

Planung: Reuther NetConsulting
 Am Korbühl 46
 96231 Bad Staffelstein
 Tel.: +49 (0) 9573 / 23 990 - 0
 Fax: +49 (0) 9573 / 23 990 - 19
 eMail: info@r-nc.de
 Web: www.r-nc.de

Auftraggeber: Stadt Königsberg in Bayern
 Marktplatz 7
 97486 Königsberg in Bayern


	Datum:	Name:
Geplant:	12.10.2017	S. Dillinger
Gezeichnet:	12.10.2017	S. Dillinger
Geprüft:	12.10.2017	S. Reuther

Inhalt / Bezeichnung: Detailkarte 07 - Zur Kläranlage 1
 Los - 2

Status: Freigabe **Version:** v1.0

Maßstab: (A3) 1:1.500 **Blatt:** 8 von 13

Grundkarte © Landesamt für Digitalisierung, Breitband und Vermessung Bayern
 Karte nicht zur Maßentnahme geeignet.

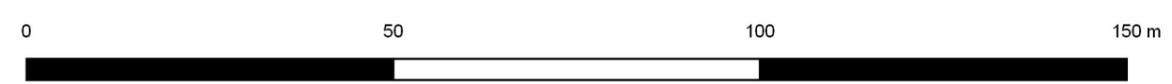



- Legende**
- Erschließungsgebiet**
- mind. 100 MBit/s Down- und 50 Mbit/s Upstream
- Anschlussart**
- Hausanschlüsse mit Hsnr.
 - Bauplätze mit Hsnr.
 - Hausanschlüsse ohne Hsnr.

Reuther NetConsulting
 Glasfaser - Internet - Digitalisierung



Planung: Reuther NetConsulting
 Am Korbühl 46
 96231 Bad Staffelstein
 Tel.: +49 (0) 9573 / 23 990 - 0
 Fax: +49 (0) 9573 / 23 990 - 19
 eMail: info@r-nc.de
 Web: www.r-nc.de

Auftraggeber: Stadt Königsberg in Bayern
 Marktplatz 7
 97486 Königsberg in Bayern


	Datum:	Name:
Geplant:	12.10.2017	S. Dillinger
Gezeichnet:	12.10.2017	S. Dillinger
Geprüft:	12.10.2017	S. Reuther


Inhalt / Bezeichnung: Detailkarte 08 - Kläranlage (Altershausen)
 Los - 2

Status: Freigabe **Version:** v1.0

Maßstab: (A3) 1:1.500 **Blatt:** 9 von 13

Grundkarte © Landesamt für Digitalisierung, Breitband und Vermessung Bayern
 Karte nicht zur Maßentnahme geeignet.

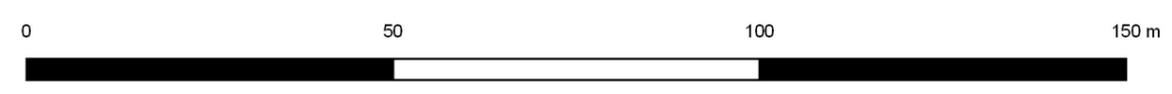

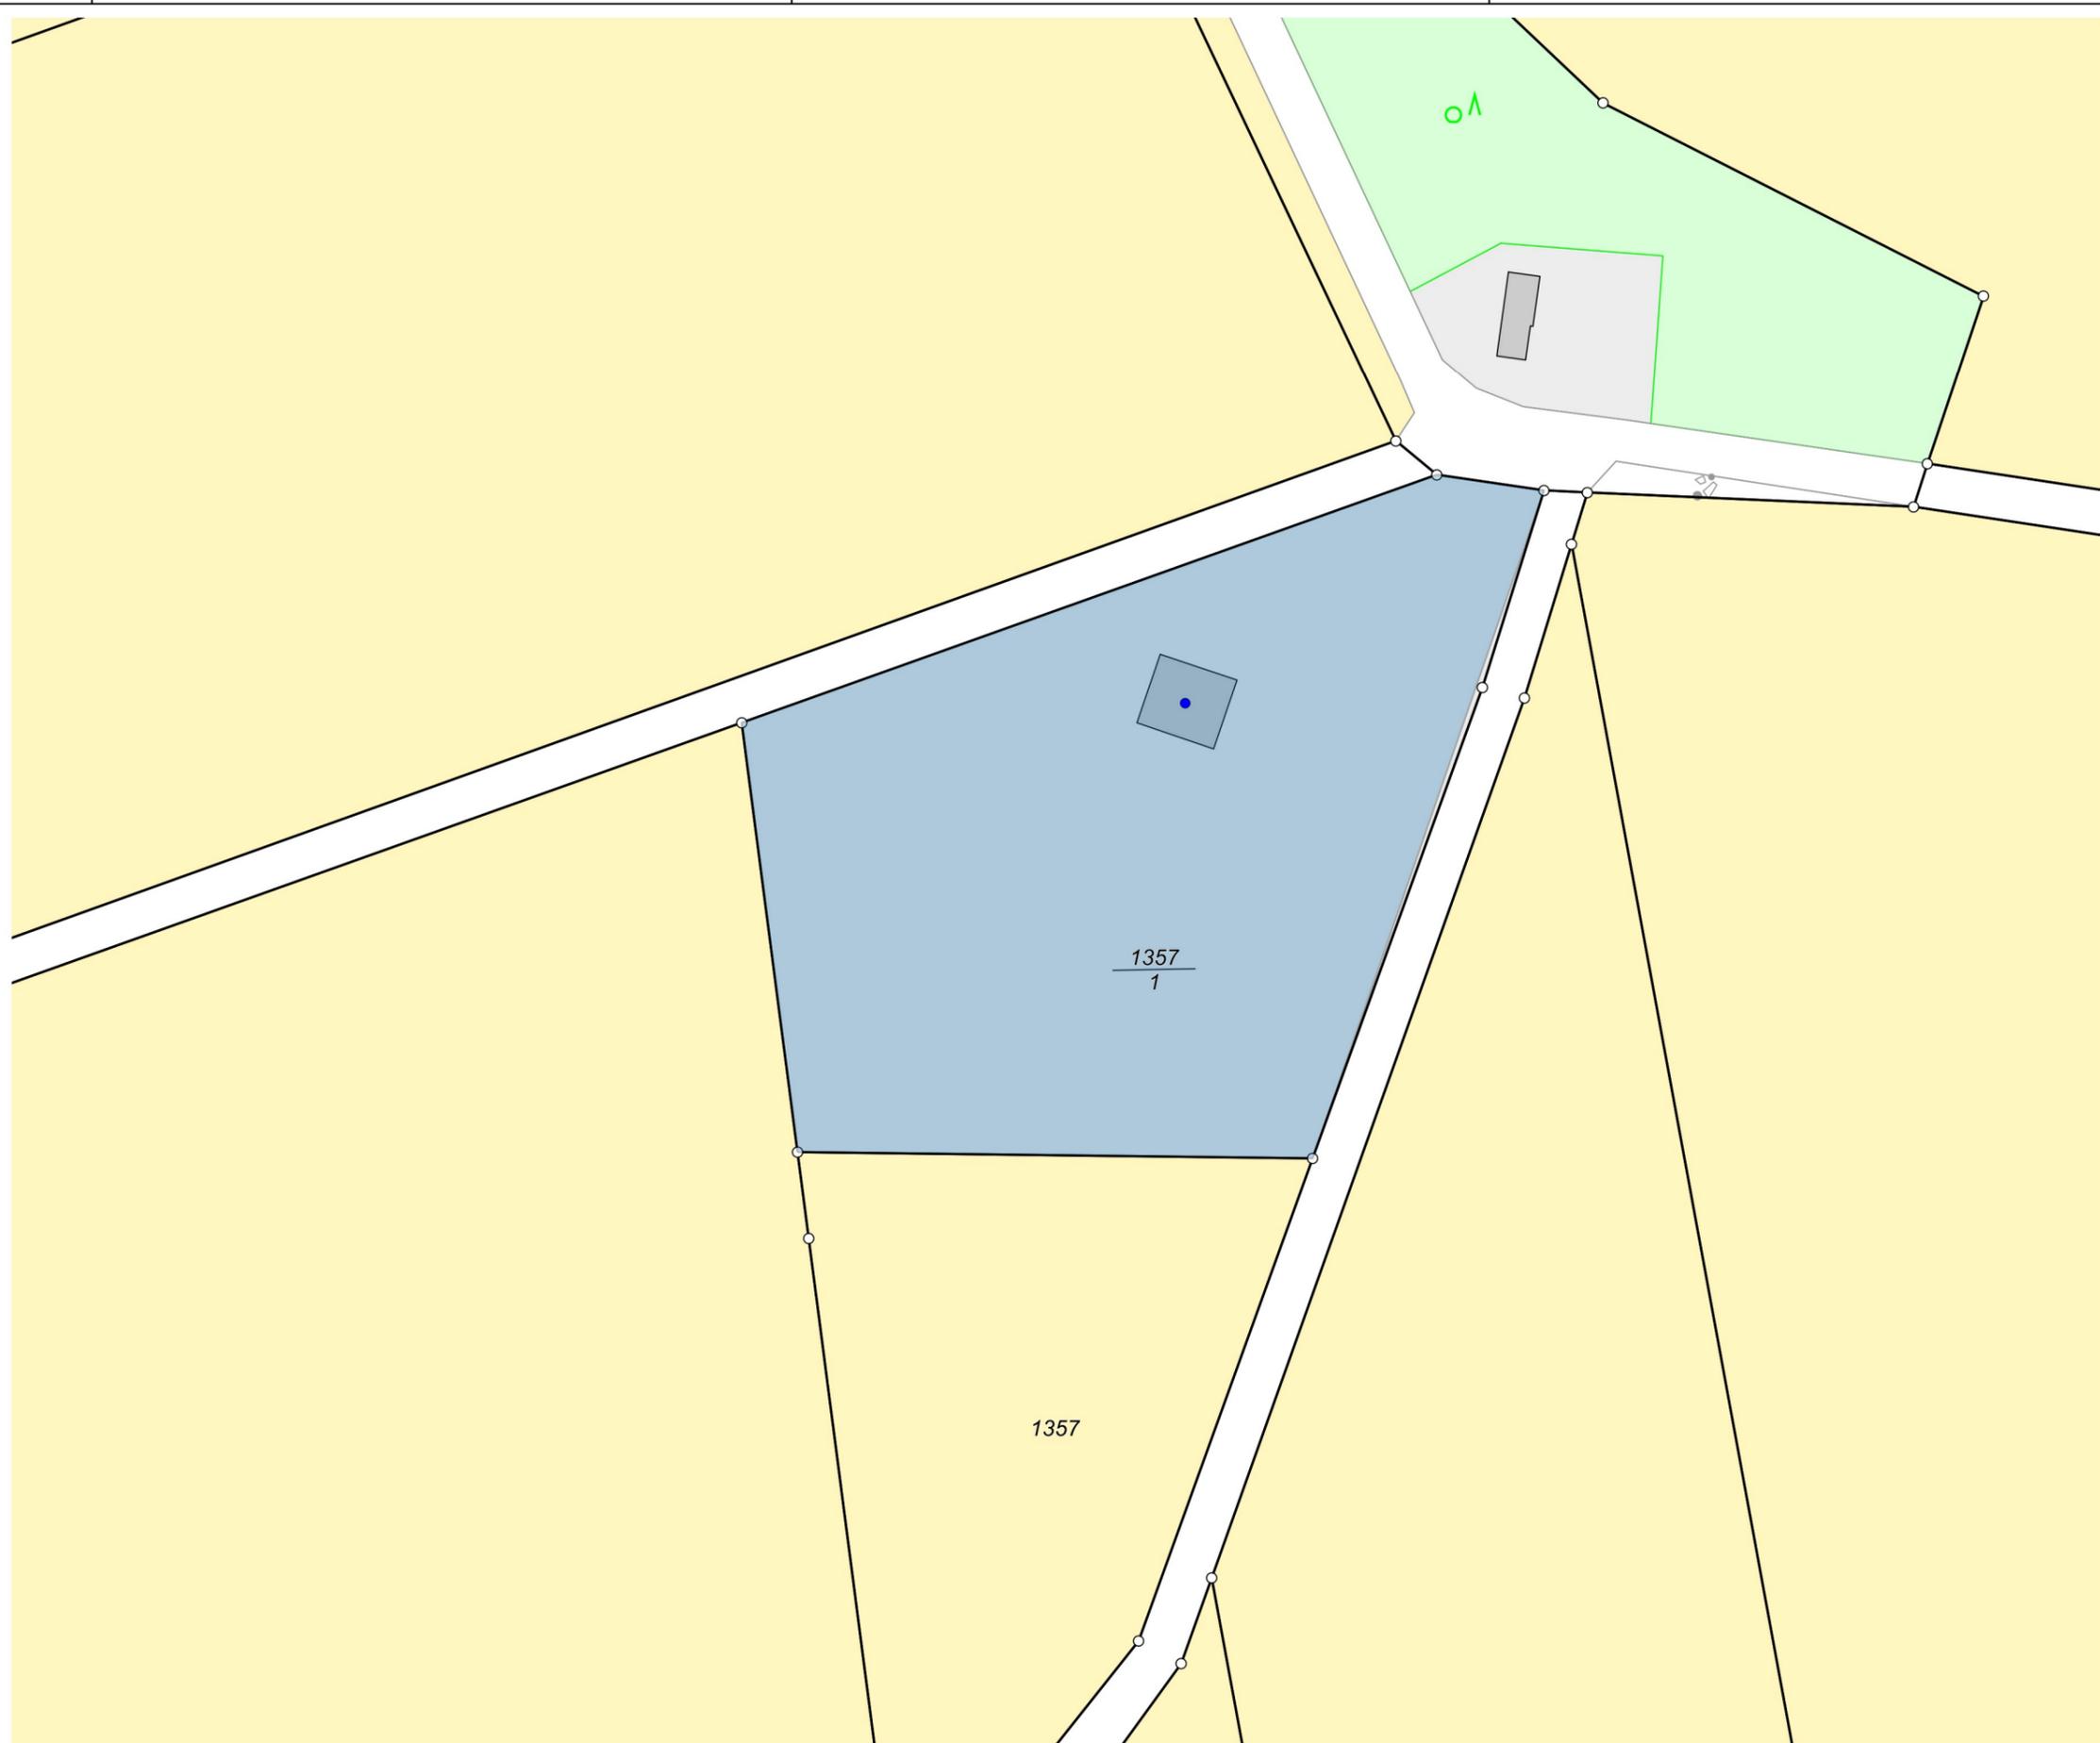

Legende

Erschließungsgebiet

 mind. 100 MBit/s Down- und 50 Mbit/s Upstream

Anschlussart

- Hausanschlüsse mit Hsnr.
- Bauplätze mit Hsnr.
- Hausanschlüsse ohne Hsnr.

Reuther NetConsulting 
 Glasfaser - Internet - Digitalisierung

Planung: Reuther NetConsulting
 Am Kommbühl 46
 96231 Bad Staffelstein
 Tel.: +49 (0) 9573 / 23 990 - 0
 Fax: +49 (0) 9573 / 23 990 - 19
 eMail: info@r-nc.de
 Web: www.r-nc.de

Auftraggeber: Stadt Königsberg in Bayern
 Marktplatz 7
 97486 Königsberg in Bayern

	Datum:	Name:
Geplant:	12.10.2017	S. Dillinger
Gezeichnet:	12.10.2017	S. Dillinger
Geprüft:	12.10.2017	S. Reuther

Inhalt / Bezeichnung: Detailkarte 09 - Hochbehälter
 Los - 2

Status: Freigabe **Version:** v1.0

Maßstab: (A3) 1:1.000 **Blatt:** 10 von 13

Grundkarte © Landesamt für Digitalisierung, Breitband und Vermessung Bayern
 Karte nicht zur Maßentnahme geeignet.





Legende

- Erschließungsgebiet**
- mind. 100 MBit/s Down- und 50 Mbit/s Upstream
- Anschlussart**
- Hausanschlüsse mit Hsnr.
 - Bauplätze mit Hsnr.
 - Hausanschlüsse ohne Hsnr.

Reuther NetConsulting
 Glasfaser - Internet - Digitalisierung

Planung: Reuther NetConsulting
 Am Kommbühl 46
 96231 Bad Staffelstein
 Tel.: +49 (0) 9573 / 23 990 - 0
 Fax: +49 (0) 9573 / 23 990 - 19
 eMail: info@r-nc.de
 Web: www.r-nc.de

Auftraggeber: Stadt Königsberg in Bayern
 Marktplatz 7
 97486 Königsberg in Bayern

	Datum:	Name:
Geplant:	12.10.2017	S. Dillinger
Gezeichnet:	12.10.2017	S. Dillinger
Geprüft:	12.10.2017	S. Reuther


Inhalt / Bezeichnung: Detailkarte 10 - Langer Steid 1
 Los - 2


Status: Freigabe **Version:** v1.0

Maßstab: (A3) 1:1.000 **Blatt:** 11 von 13

Grundkarte © Landesamt für Digitalisierung, Breitband und Vermessung Bayern
 Karte nicht zur Maßentnahme geeignet.

Langer Steig

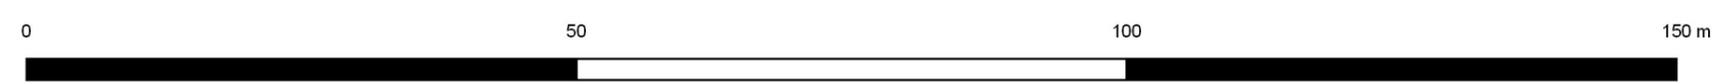

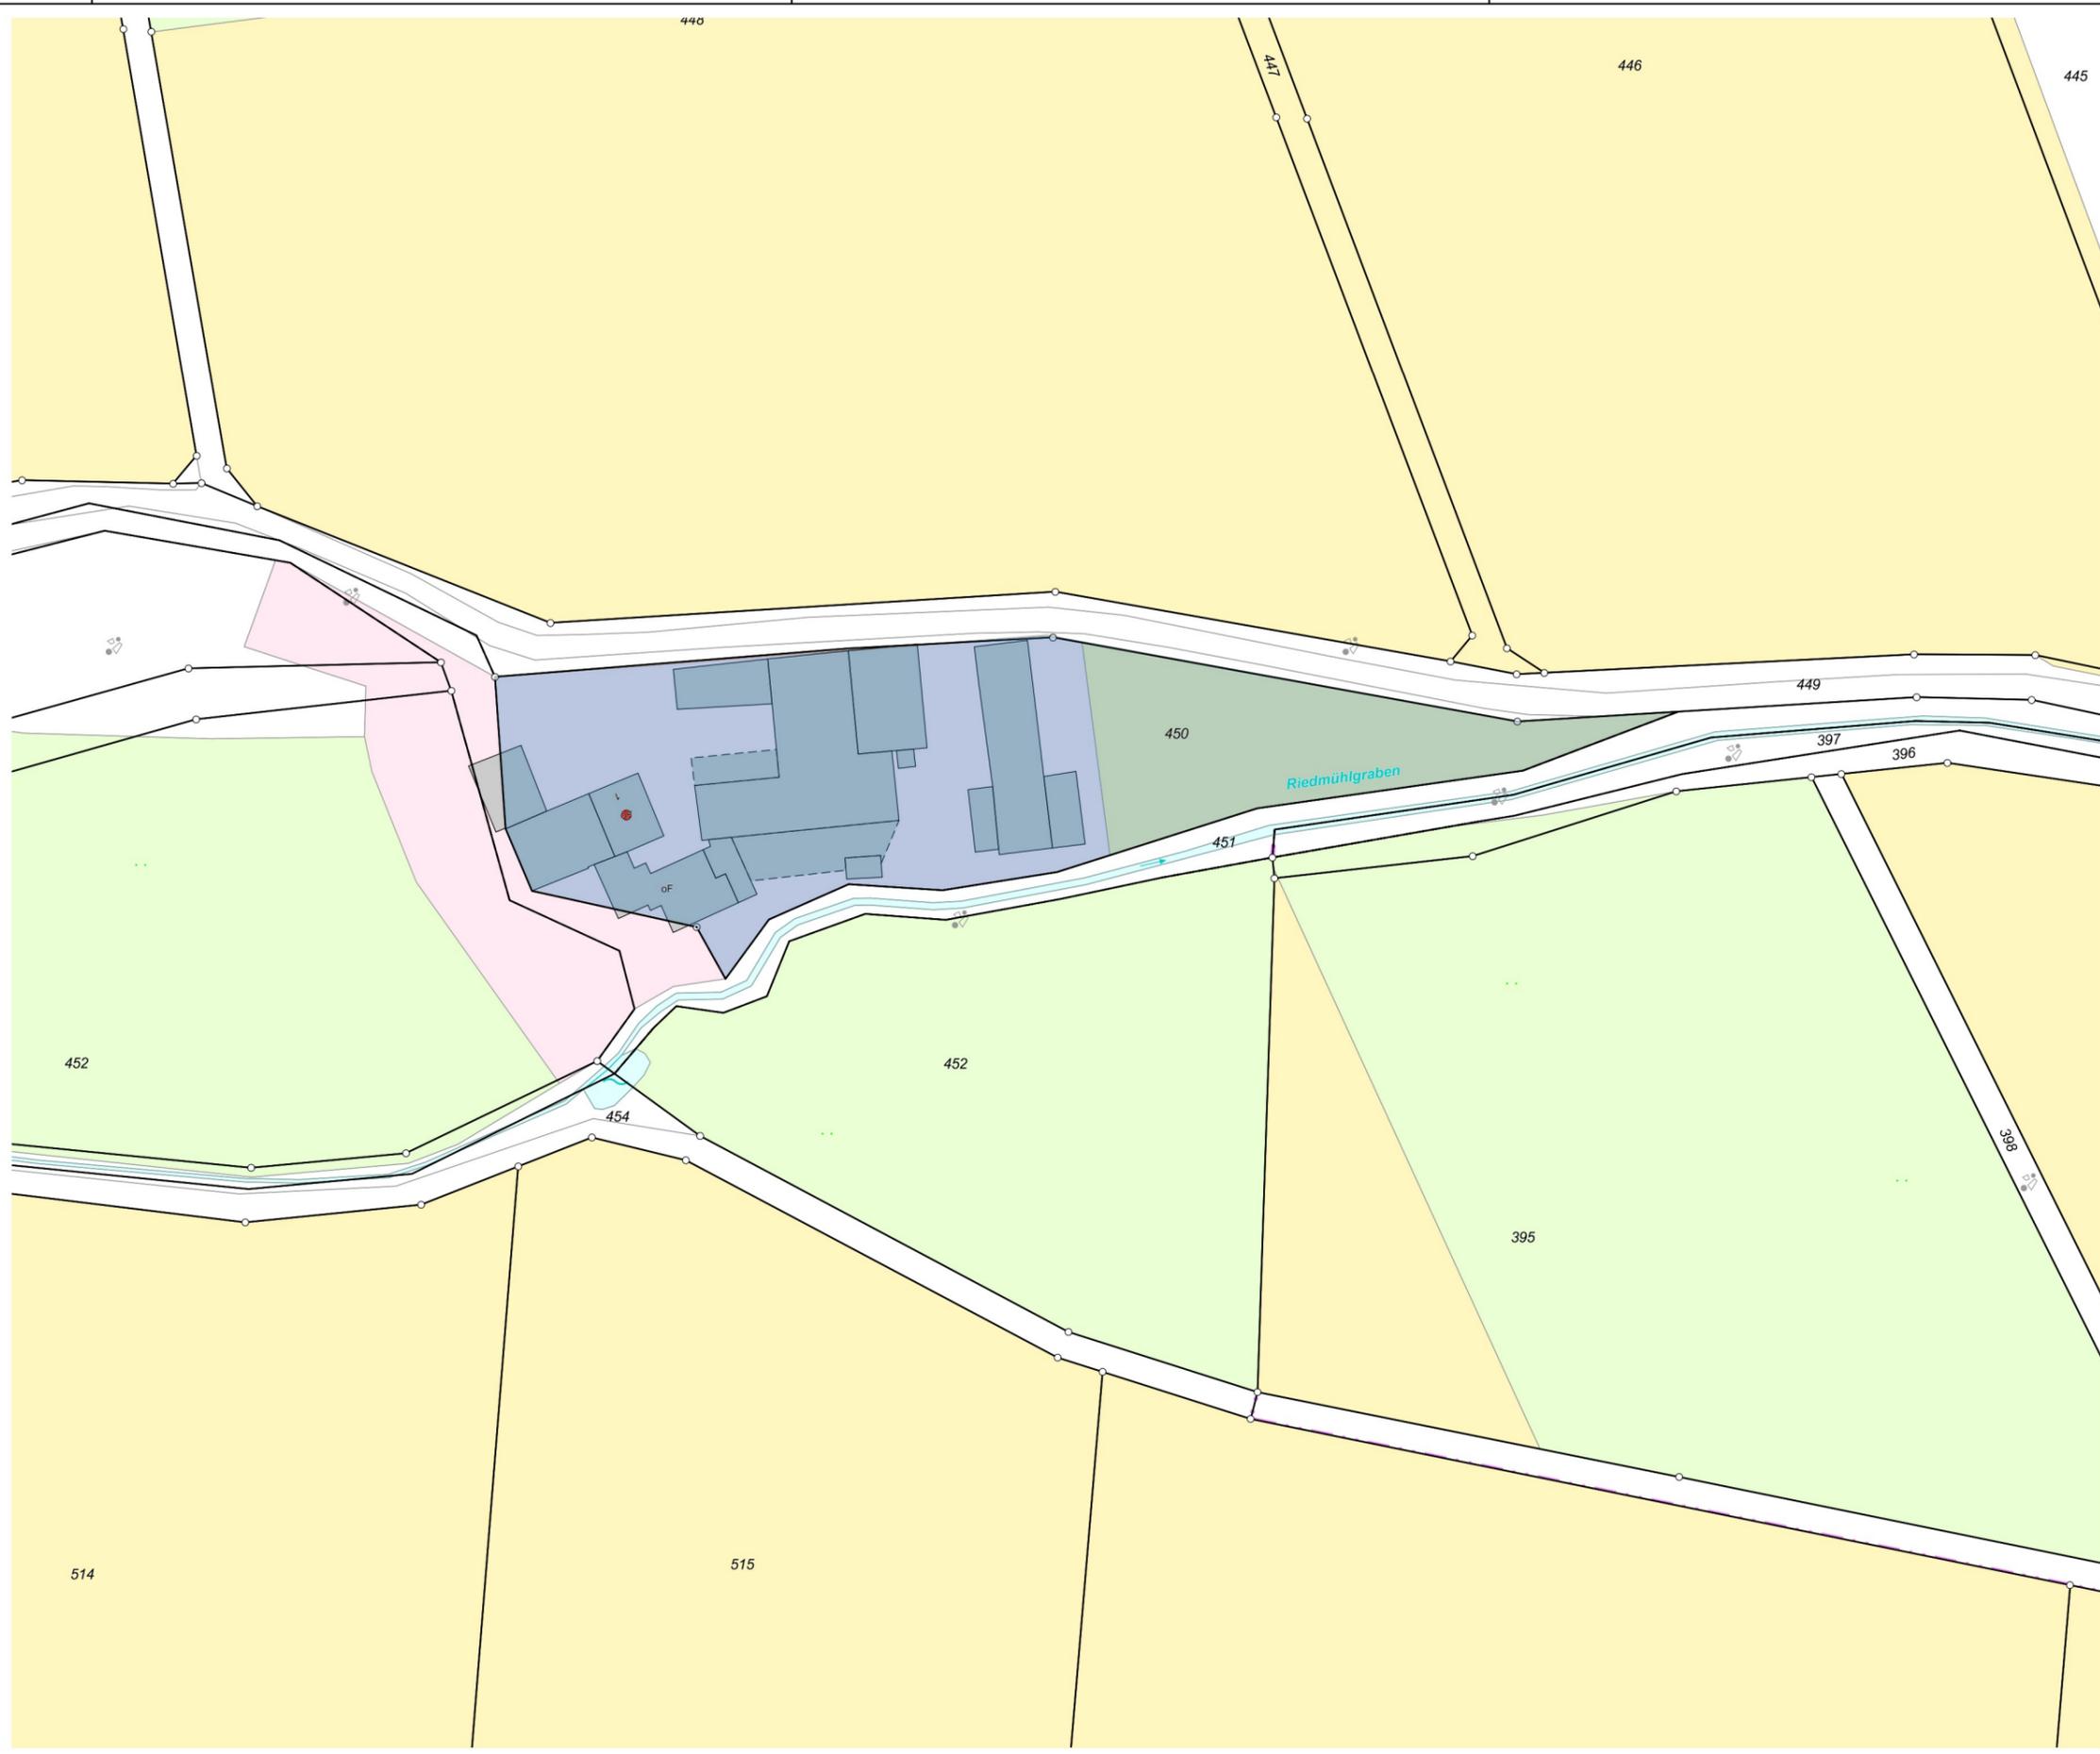

Legende

Erschließungsgebiet

 mind. 100 MBit/s Down- und 50 Mbit/s Upstream

Anschlussart

- Hausanschlüsse mit Hsnr.
- Bauplätze mit Hsnr.
- Hausanschlüsse ohne Hsnr.

Reuther NetConsulting 
 Glasfaser - Internet - Digitalisierung

Planung: Reuther NetConsulting
 Am Korbühl 46
 96231 Bad Staffelstein
 Tel.: +49 (0) 9573 / 23 990 - 0
 Fax: +49 (0) 9573 / 23 990 - 19
 eMail: info@r-nc.de
 Web: www.r-nc.de

Auftraggeber: Stadt Königsberg in Bayern
 Marktplatz 7
 97486 Königsberg in Bayern


	Datum:	Name:
Geplant:	12.10.2017	S. Dillinger
Gezeichnet:	12.10.2017	S. Dillinger
Geprüft:	12.10.2017	S. Reuther


Inhalt / Bezeichnung: Detailkarte 11 - Riedmühle 1
 Los - 2

Status: Freigabe **Version:** v1.0

Maßstab: (A3) 1:1.500 **Blatt:** 12 von 13

Grundkarte © Landesamt für Digitalisierung, Breitband und Vermessung Bayern
 Karte nicht zur Maßentnahme geeignet.

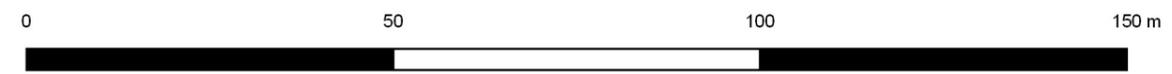

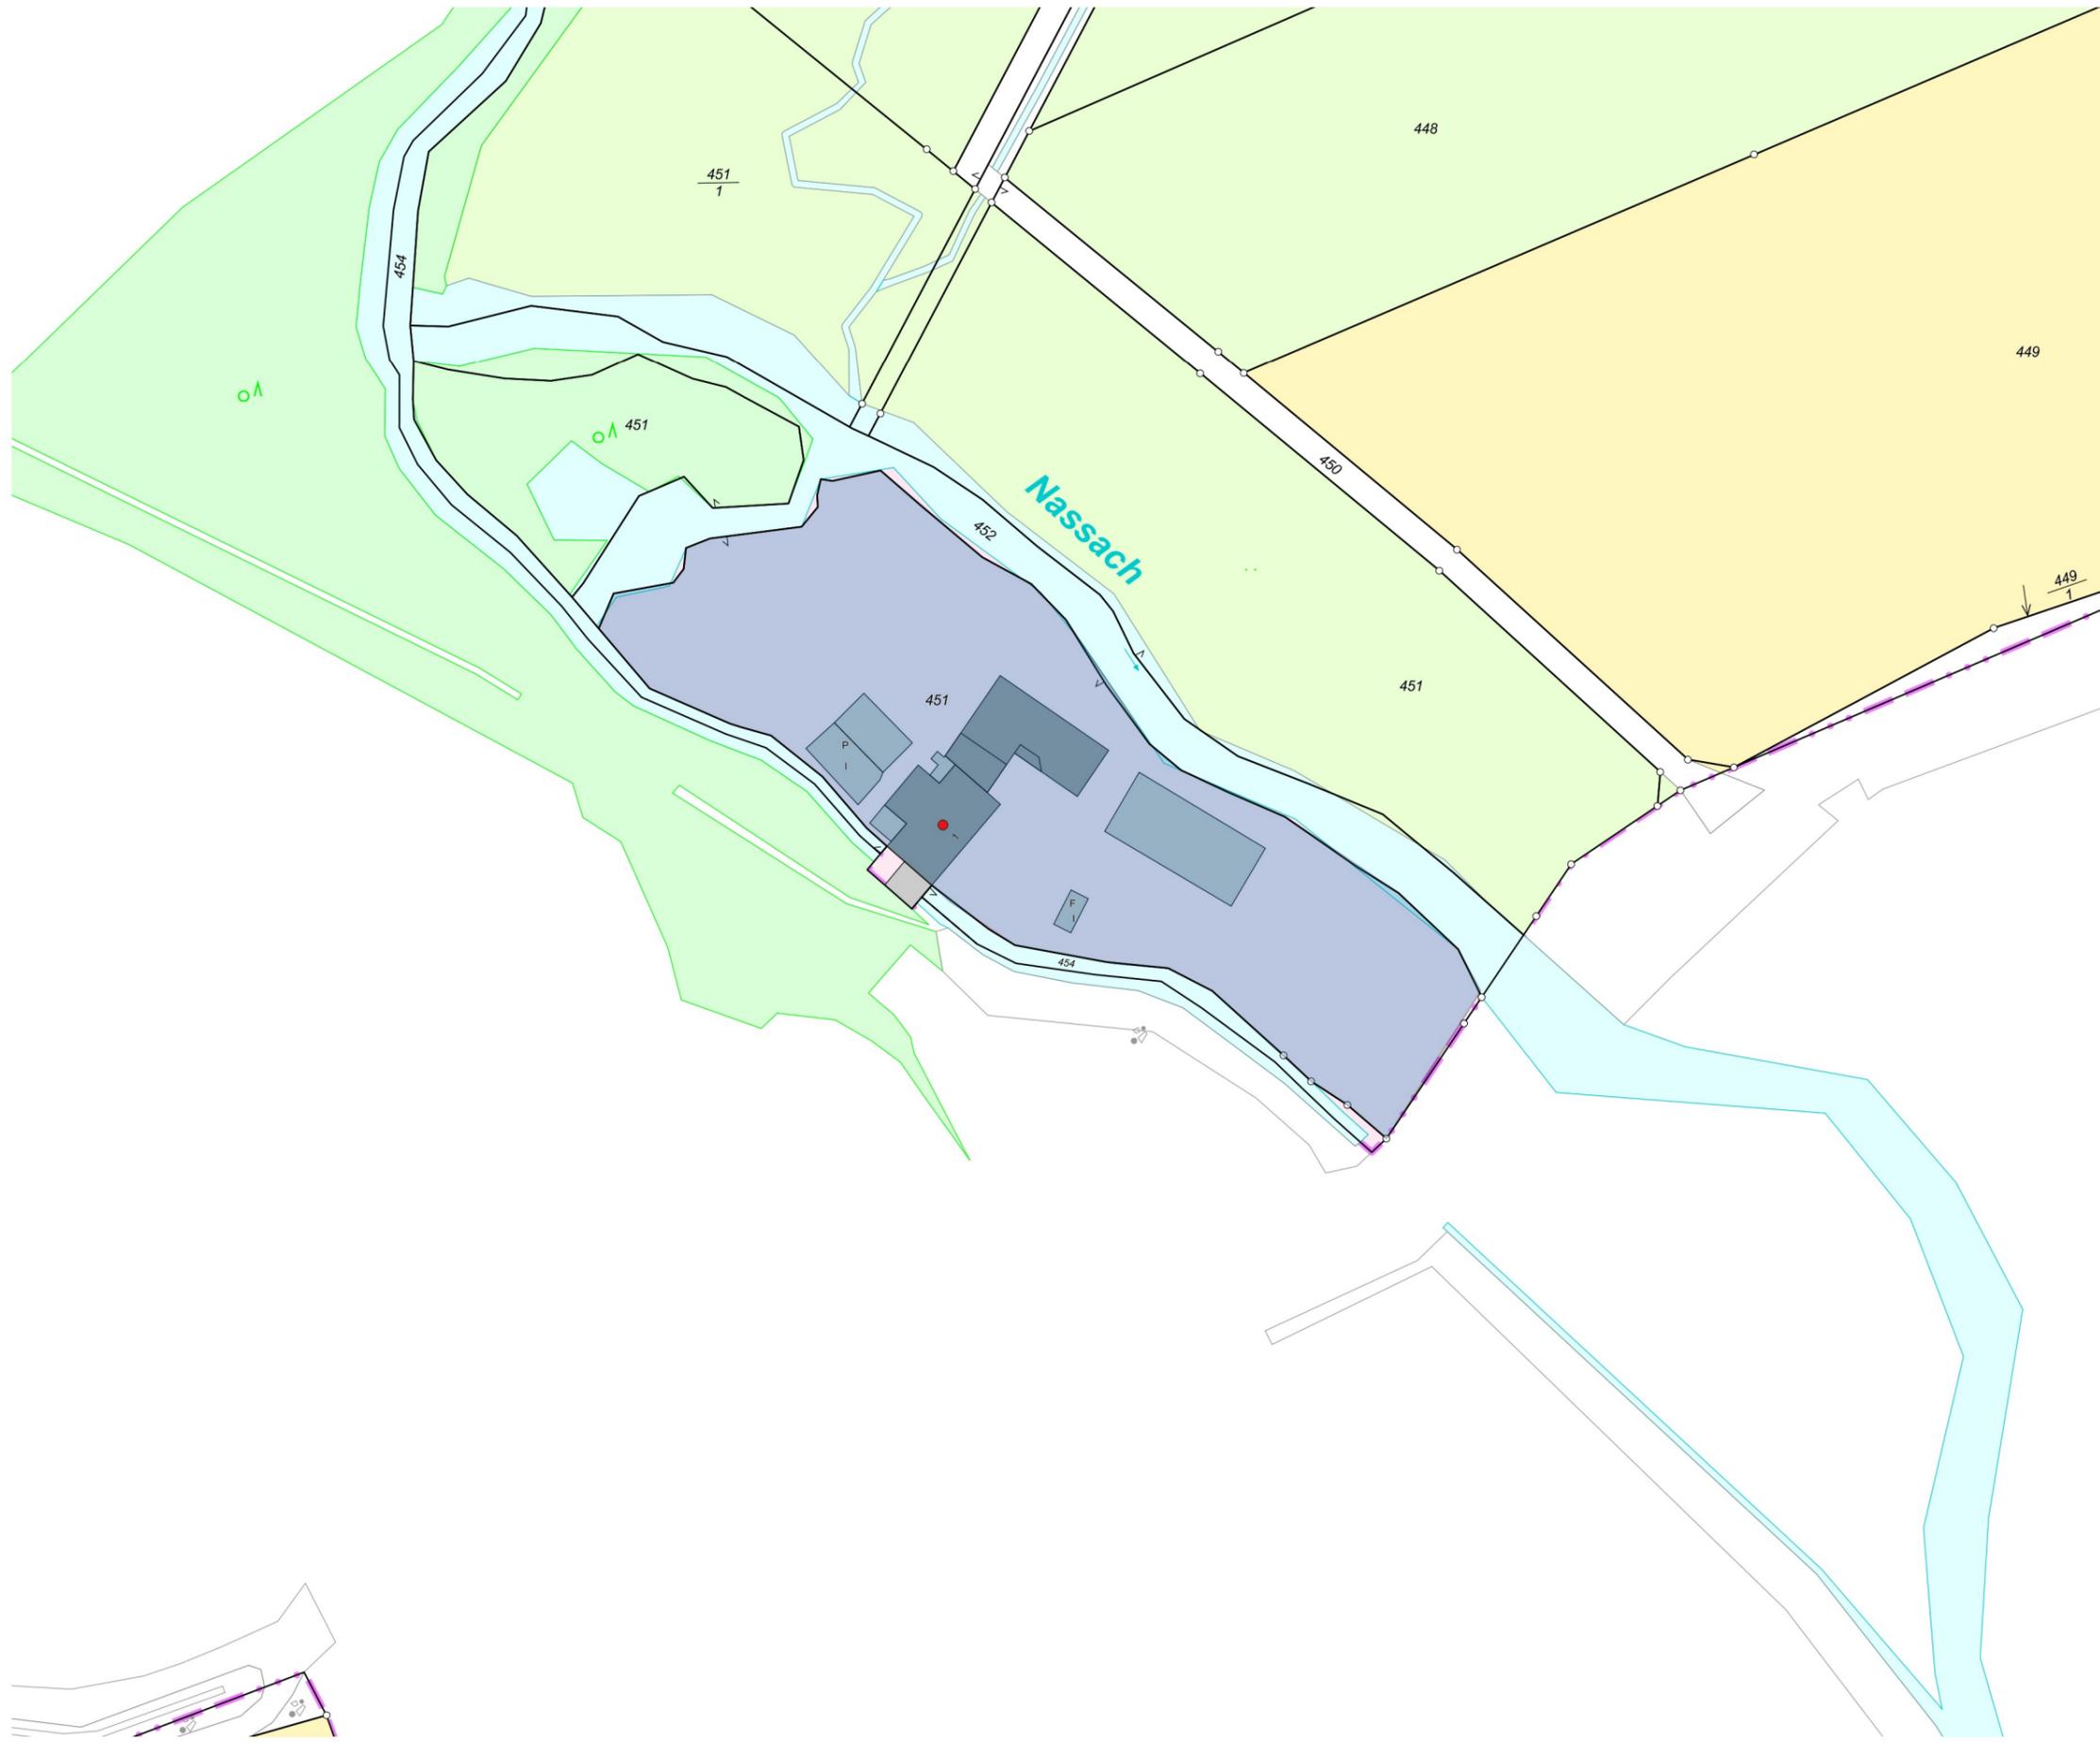



Legende

Erschließungsgebiet

mind. 100 Mbit/s Down- und 50 Mbit/s Upstream

Anschlussart

- Hausanschlüsse mit Hsnr.
- Bauplätze mit Hsnr.
- Hausanschlüsse ohne Hsnr.

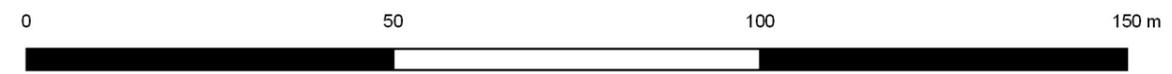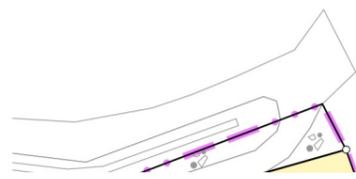

Reuther NetConsulting
 Glasfaser - Internet - Digitalisierung

Planung: Reuther NetConsulting
 Am Korbühl 46
 96231 Bad Staffelstein
 Tel.: +49 (0) 9573 / 23 990 - 0
 Fax: +49 (0) 9573 / 23 990 - 19
 eMail: info@r-nc.de
 Web: www.r-nc.de

Auftraggeber: Stadt Königsberg in Bayern
 Marktplatz 7
 97486 Königsberg in Bayern

	Datum:	Name:
Geplant:	12.10.2017	S. Dillinger
Gezeichnet:	12.10.2017	S. Dillinger
Geprüft:	12.10.2017	S. Reuther

Inhalt / Bezeichnung: Detailkarte 12 - Zinkenmühle 1
 Los - 2

Status: Freigabe **Version:** v1.0

Maßstab: (A3) 1:1.500 **Blatt:** 13 von 13

Grundkarte © Landesamt für Digitalisierung, Breitband und Vermessung Bayern
 Karte nicht zur Maßentnahme geeignet.